



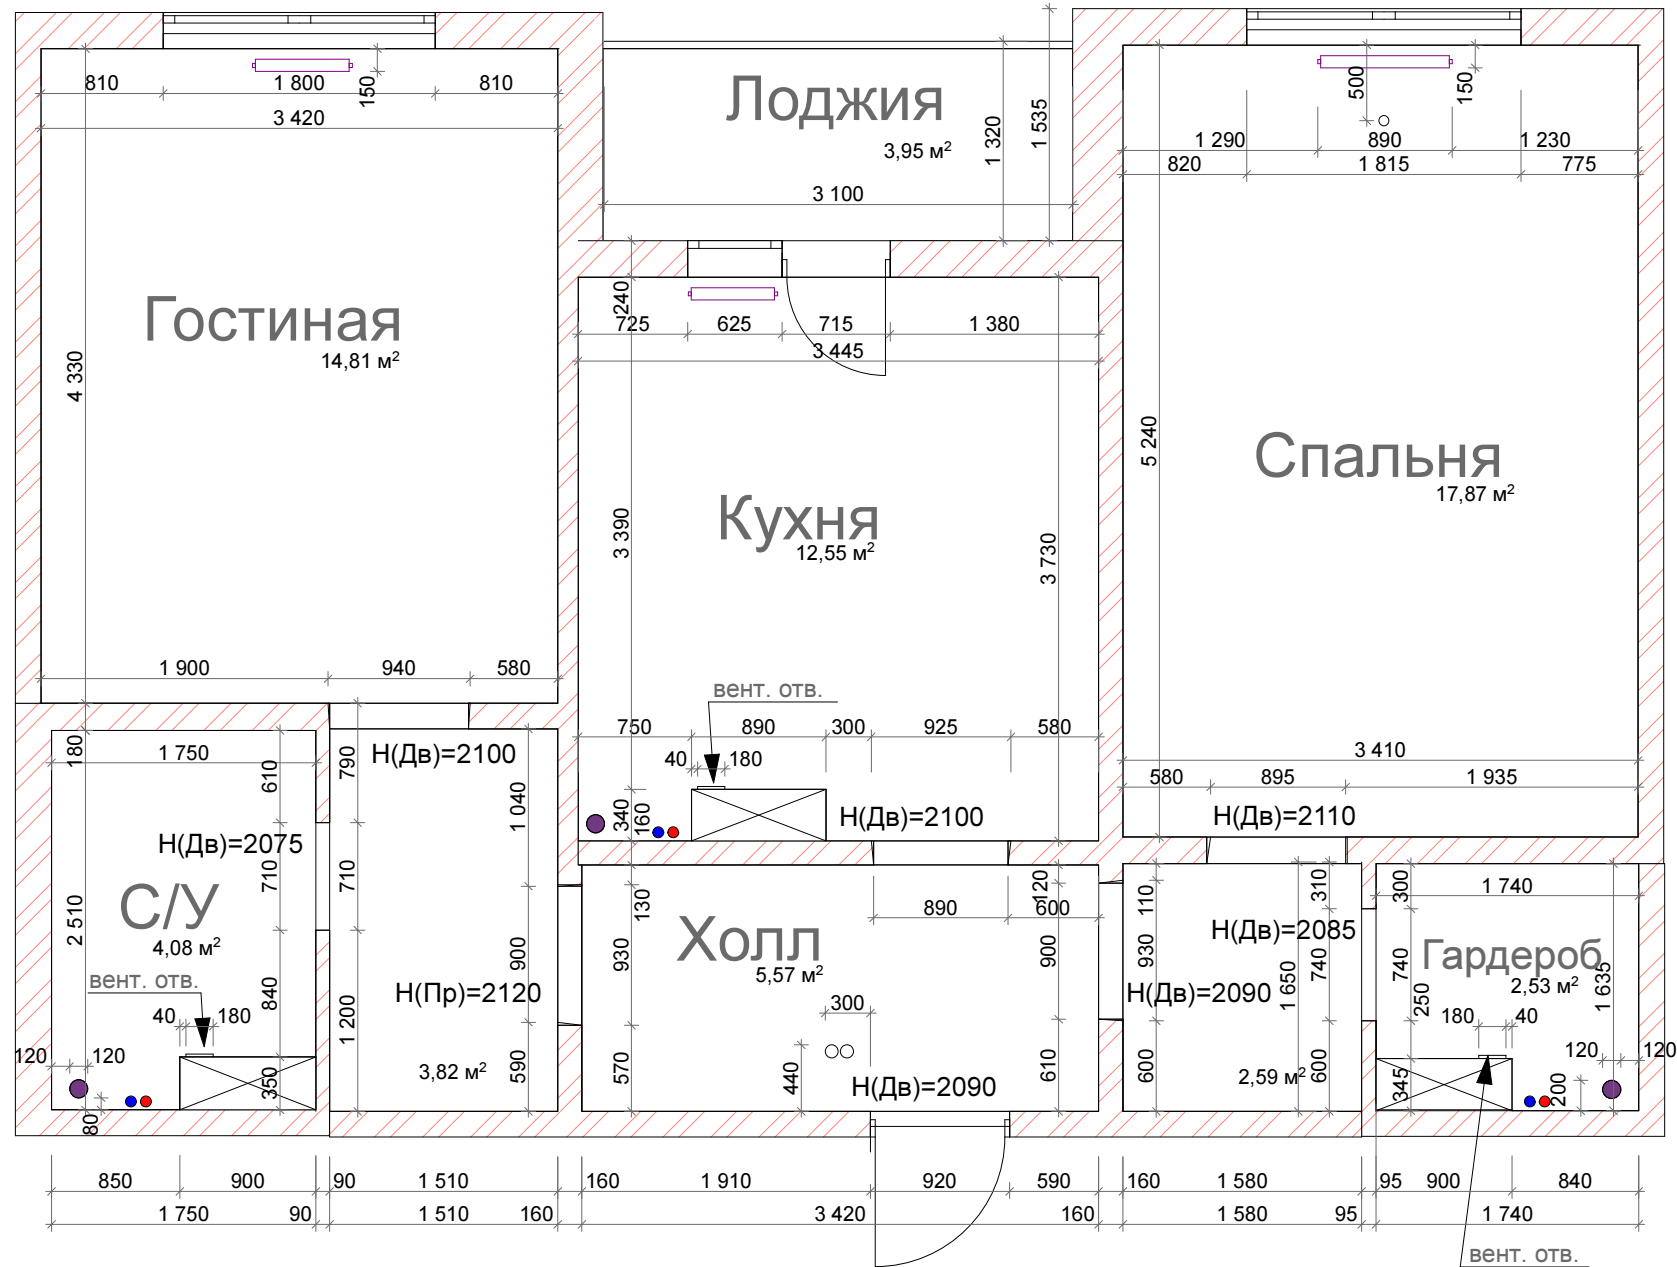


Условные обозначения:

-  - Вентиляционный короб
-  - Радиатор отопления
-  - Стояк канализации
-  - Ввод горячего и холодного водоснабжения

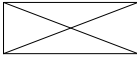

Примечание:  
 - Все размеры указаны в миллиметрах  
 - Все размеры даны без учета финишного покрытия  
 - Перед началом работ все размеры и отметки проверить по месту  
 - Отметку чистого пола, относительно черного пола, определить по месту, при устройстве стяжки

					Дизайн-проект двухкомнатной квартиры по ул. Тираспольской	Стадия	Лист	Листов
						П	03	
					Обмерочный план	Архитектор-дизайнер Терех А.И.		