


Условные обозначения:

- Сносимые стены

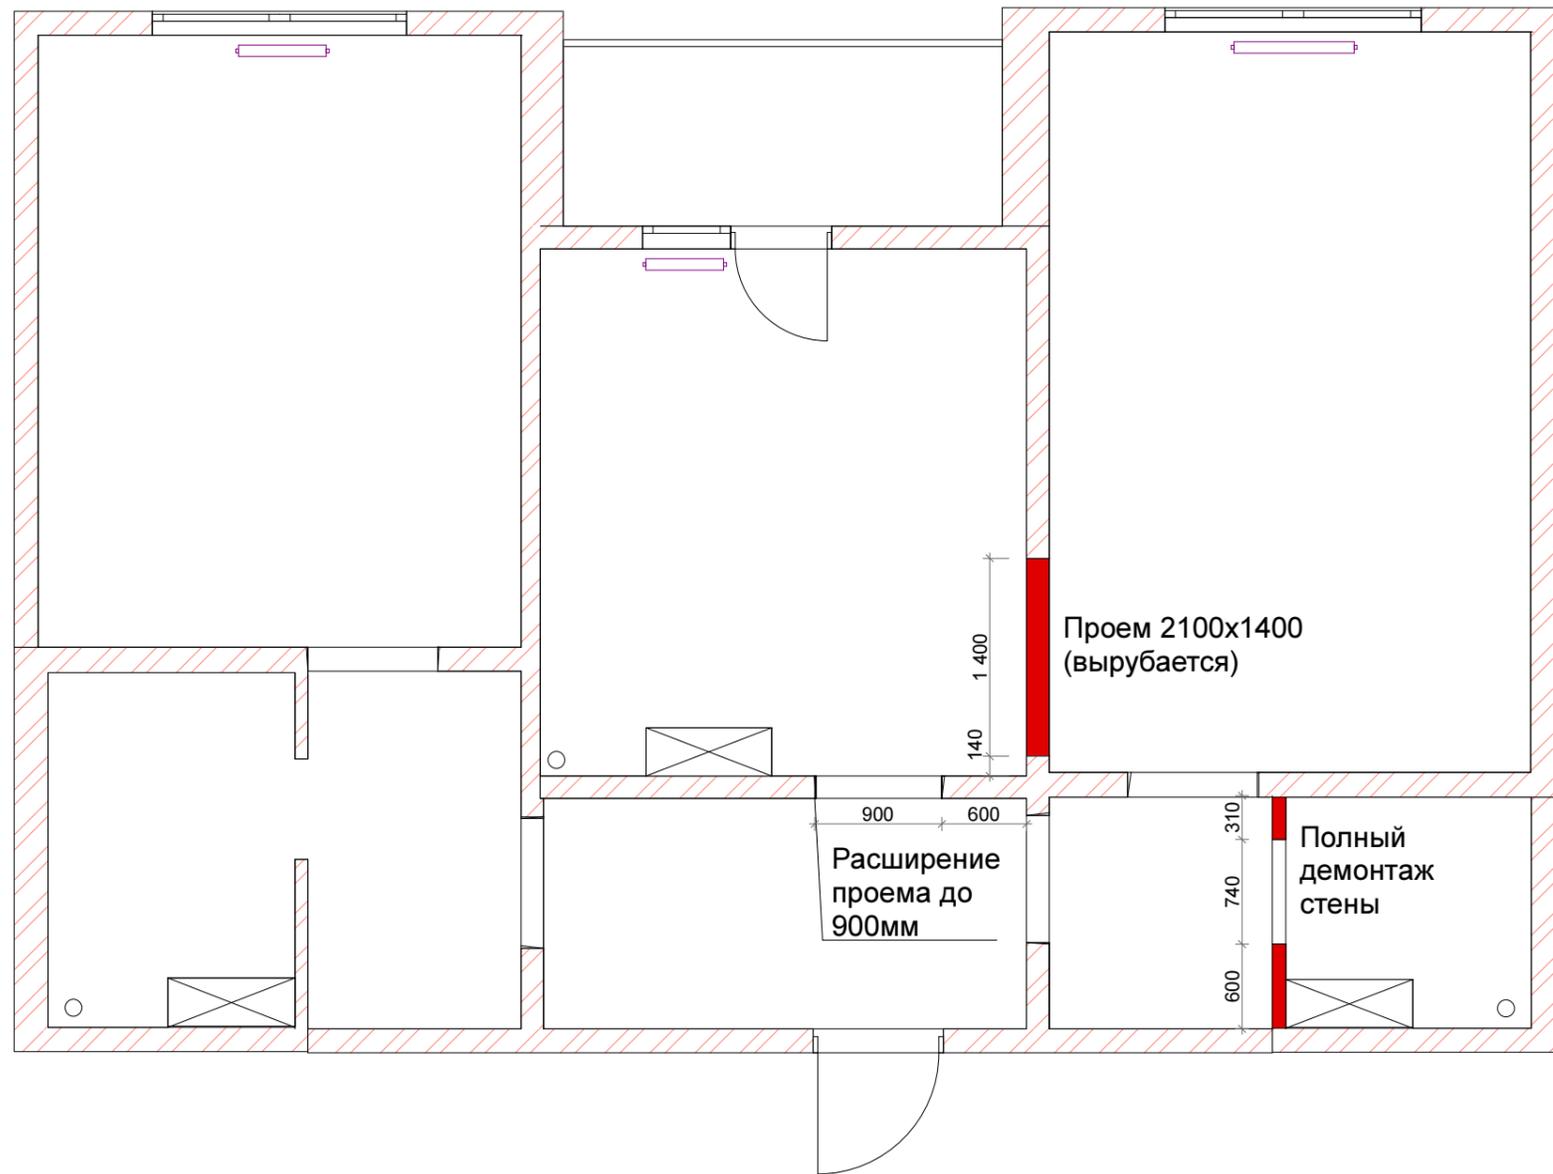

Примечание:

- Все размеры указаны в миллиметрах
- Все размеры даны без учета финишного покрытия и чистового пола
- Перед началом работ все размеры и отметки проверить по месту
- Отметку чистого пола, относительно черного пола, определить по месту, при устройстве стяжки

				Дизайн-проект двухкомнатной квартиры по ул. Тираспольской	Стадия	Лист	Листов
					П	04	
				План демонтажа	Архитектор-дизайнер Терех А.И.		