


Условные обозначения:

- Закладываемый проем
- Конструкции из гипсокартона

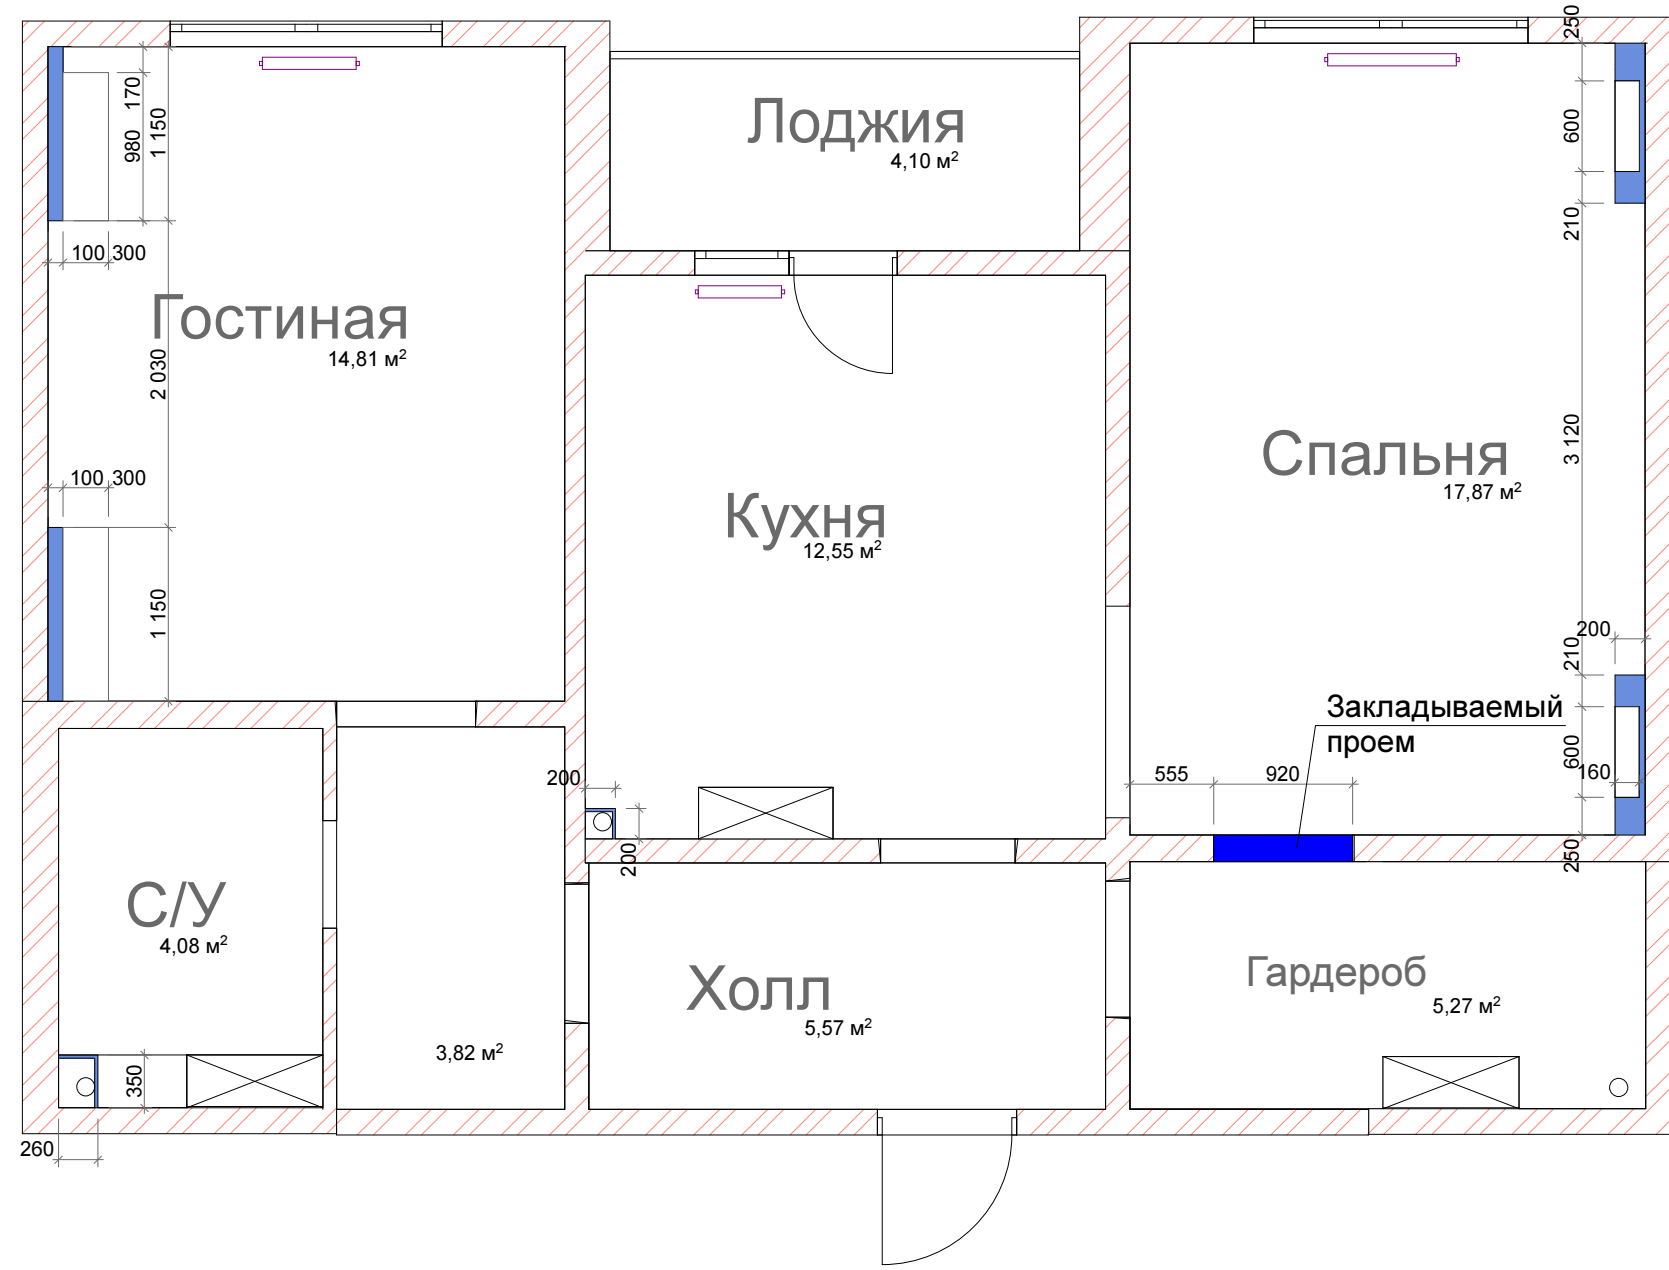

Примечание:

- Все размеры указаны в миллиметрах
- Все размеры даны без учета финишного покрытия и чистового пола
- Перед началом работ все размеры и отметки проверить по месту
- Отметку чистого пола, относительно черного пола, определить по месту, при устройстве стяжки

				Дизайн-проект двухкомнатной квартиры по ул. Тираспольской	Стадия	Лист	Листов
					П	05	
				План монтажа стен	Архитектор-дизайнер Терех А.И.		