Условные обозначения:

	- Подвесная потолочная люстра
	- Накладные светильники
	- Настенный светильник
	- Выключатель одноклавишный
	- Выключатель двухклавишный
	- Выключатель четырехклавишный
	- Вывод для вытяжного вентилятора
	- Вывод для светодиодной подсветки
	- Потолочный светильник в лоджии
	- Светодиодная лента
	- Вывод для бойлера

*Точное расположение выводов для бойлера и вентиляторов уточнить по месту.

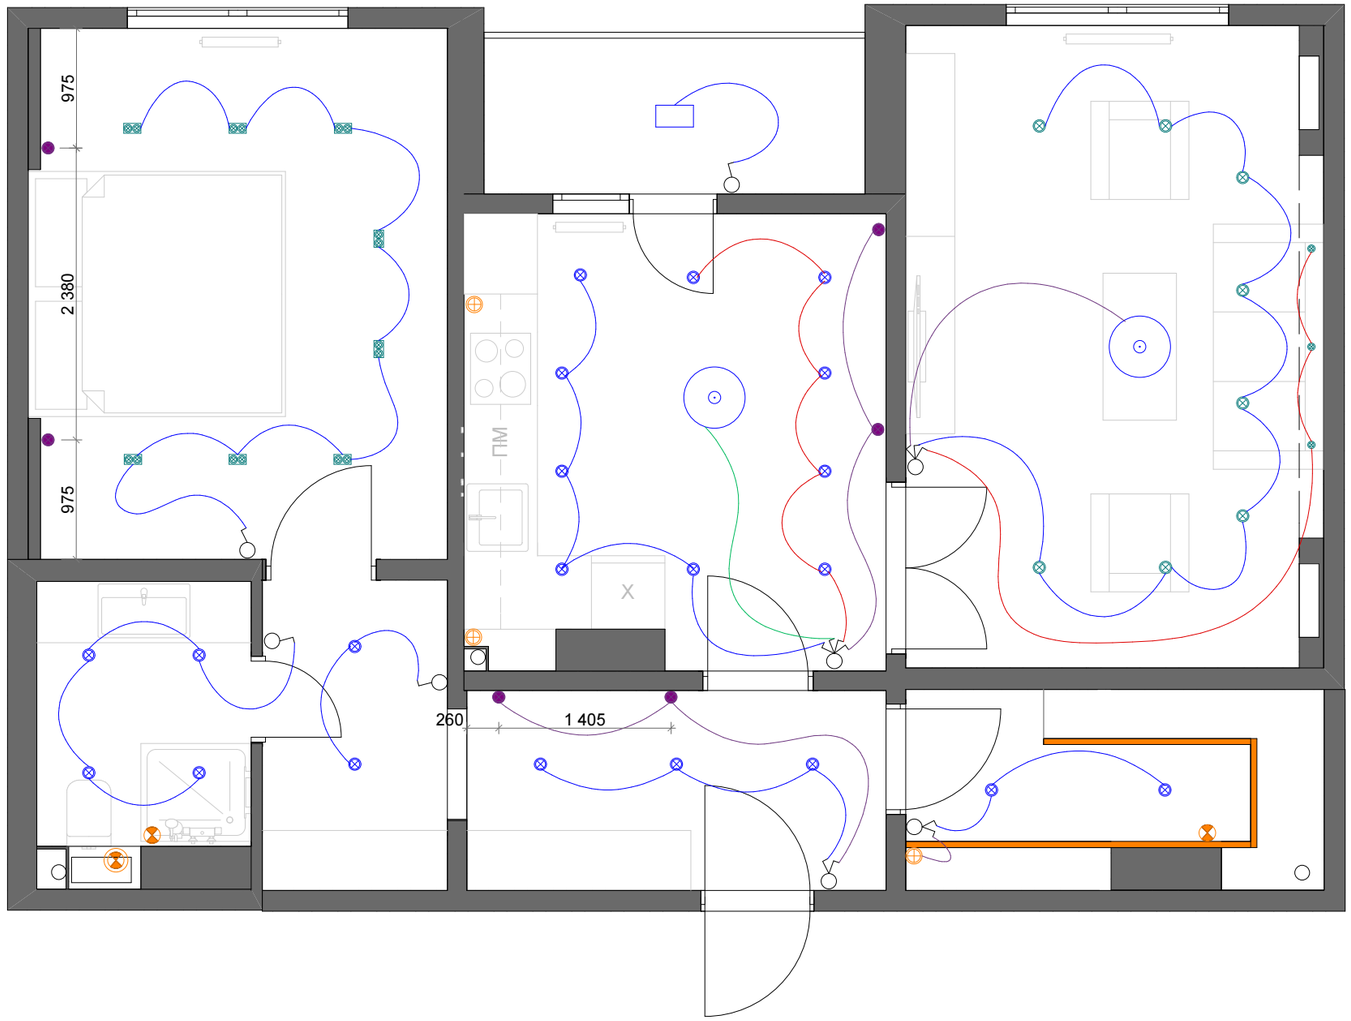

План электрики №2. План расстановки полоточных светильников, настенных бра, вентиляторов в санузлах

Примечание:
- Все размеры указаны в миллиметрах
- Все размеры даны без учета финишного покрытия и чистового пола
- Перед началом работ все размеры и отметки проверить по месту
- Отметку чистого пола, относительно чернового пола, определить по месту, при устройстве стяжки

				Дизайн-проект двухкомнатной квартиры по ул. Тираспольской	Стадия	Лист	Листов
					П	12	
				План расстановки светильников и вентиляторов с привязкой к выключателям	Архитектор-дизайнер Терех А.И.		