




Условные обозначения:

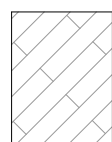


- Паркетная доска 32,4м²

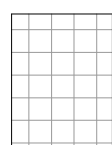


- Плитка для ванной 3,78м²

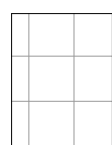

- Плитка для холла 14,66м²

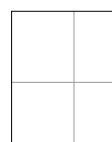


- Плитка для кухни 12,55м²

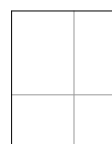

- Плитка для лоджии 3,94м²

- Стык покрытий в проемах
определить после подбора дверей

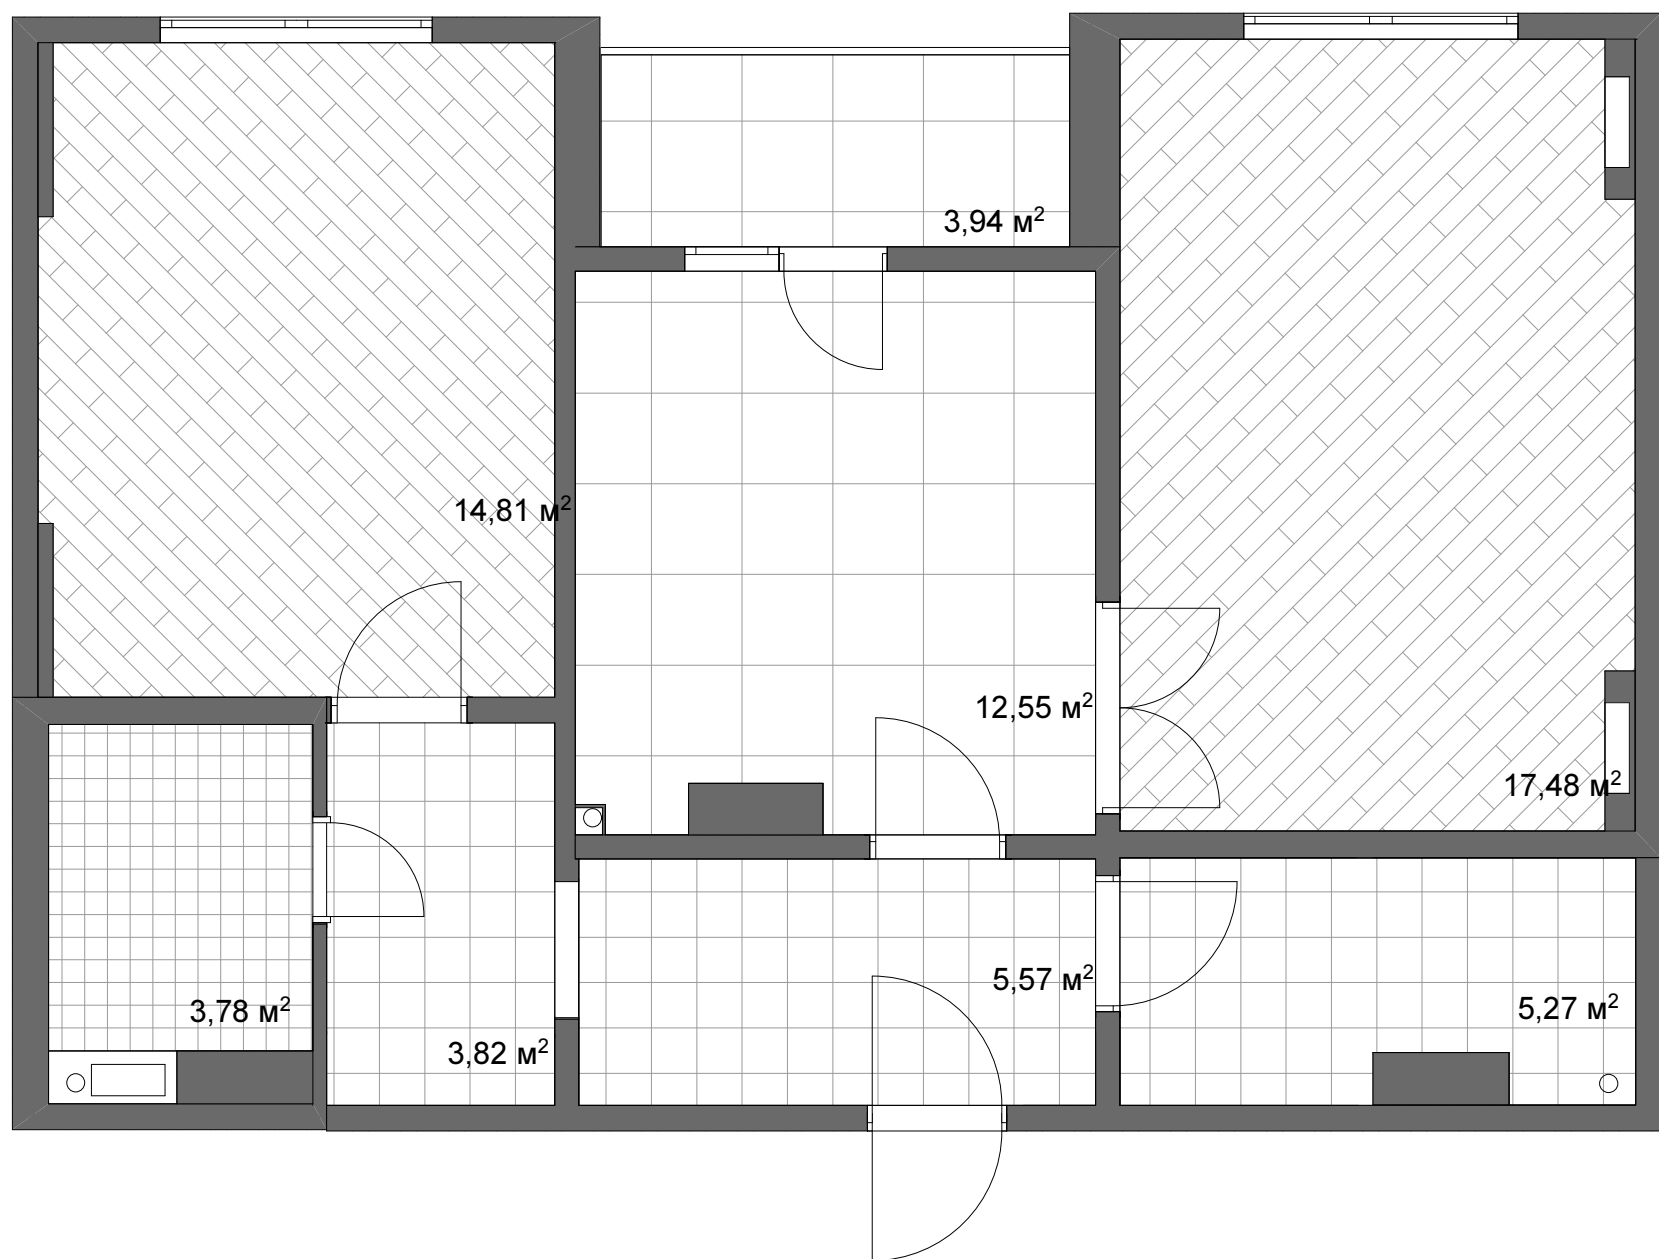

Примечание:

- Все размеры указаны в миллиметрах
- Все размеры даны без учета финишного покрытия и чистового пола
- Перед началом работ все размеры и отметки проверить по месту
- Отметку чистого пола, относительно черного пола, определить по месту, при устройстве стяжки

				Дизайн-проект двухкомнатной квартиры по ул. Тираспольской	Стадия	Лист	Листов
					П	10	
				План напольных покрытий	Архитектор-дизайнер Терех А.И.		