Условные обозначения:	
	- Подвесная потолочная люстра
	- Накладные светильники
	- Встроенные светильники
	- Встроенные светильники

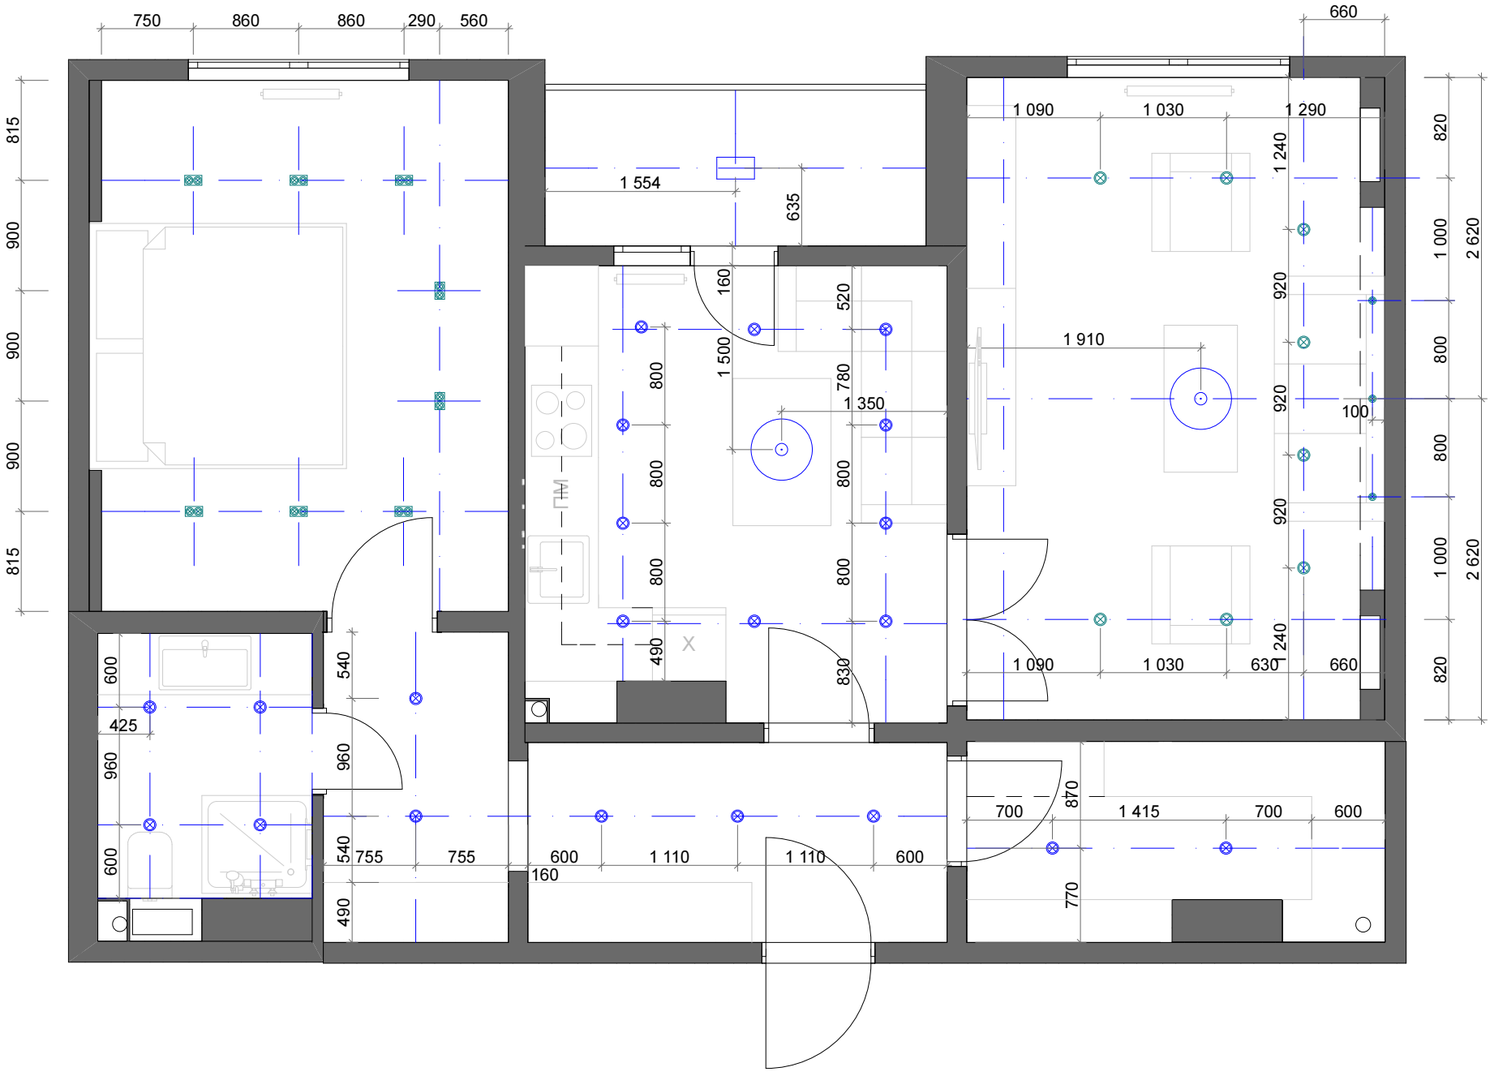

№1 План расстановки полоточных светильников

Примечание:
- Все размеры указаны в миллиметрах
- Все размеры даны без учета финишного покрытия и чистового пола
- Перед началом работ все размеры и отметки проверить по месту
- Отметку чистого пола, относительно чернового пола, определить по месту, при устройстве стяжки

				Дизайн-проект двухкомнатной квартиры по ул. Тираспольской	Стадия	Лист	Листов
					П	11	
				План электрики №1 План расстановки полоточных светильников	Архитектор-дизайнер Терех А.И.		