Условные обозначения:

	- Электро розетка
	- Вывод для настенного светильника
	- Выключатель одноклавишный
	- Выключатель двухклавишный
	- Выключатель трехклавишный
	- Выключатель четырехклавишный
	- Каоксикальный выход для ТВ
	- Терморегулятор теплого пола

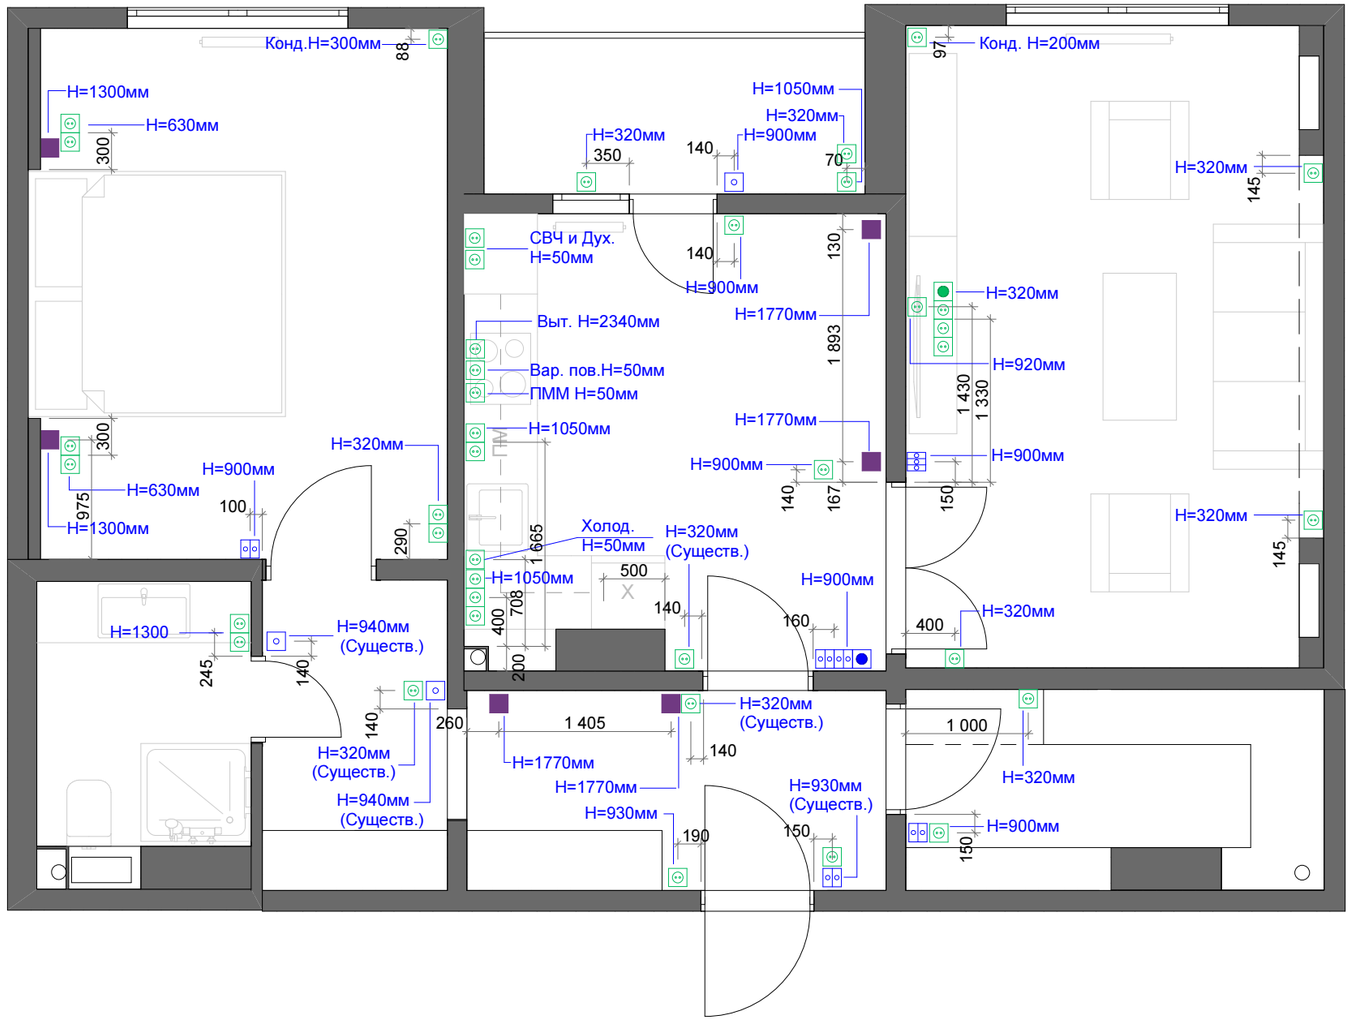

№3 План расстановки разеток, выключателей, выводов для бра.

Примечание:
- Все размеры указаны в миллиметрах
- Все размеры даны без учета финишного покрытия и чистового пола
- Перед началом работ все размеры и отметки проверить по месту
- Отметку чистого пола, относительно чернового пола, определить по месту, при устройстве стяжки

				Дизайн-проект двухкомнатной квартиры по ул. Тираспольской	Стадия	Лист	Листов
					П	13	
				План расстановки разеток, выключателей, выводов для бра.	Архитектор-дизайнер Терех А.И.		